



Projekt zjazdu z drogi krajowej nr 46
na działkę nr 227 i 267
i ulicy wewnętrznej
w Niemodlinie

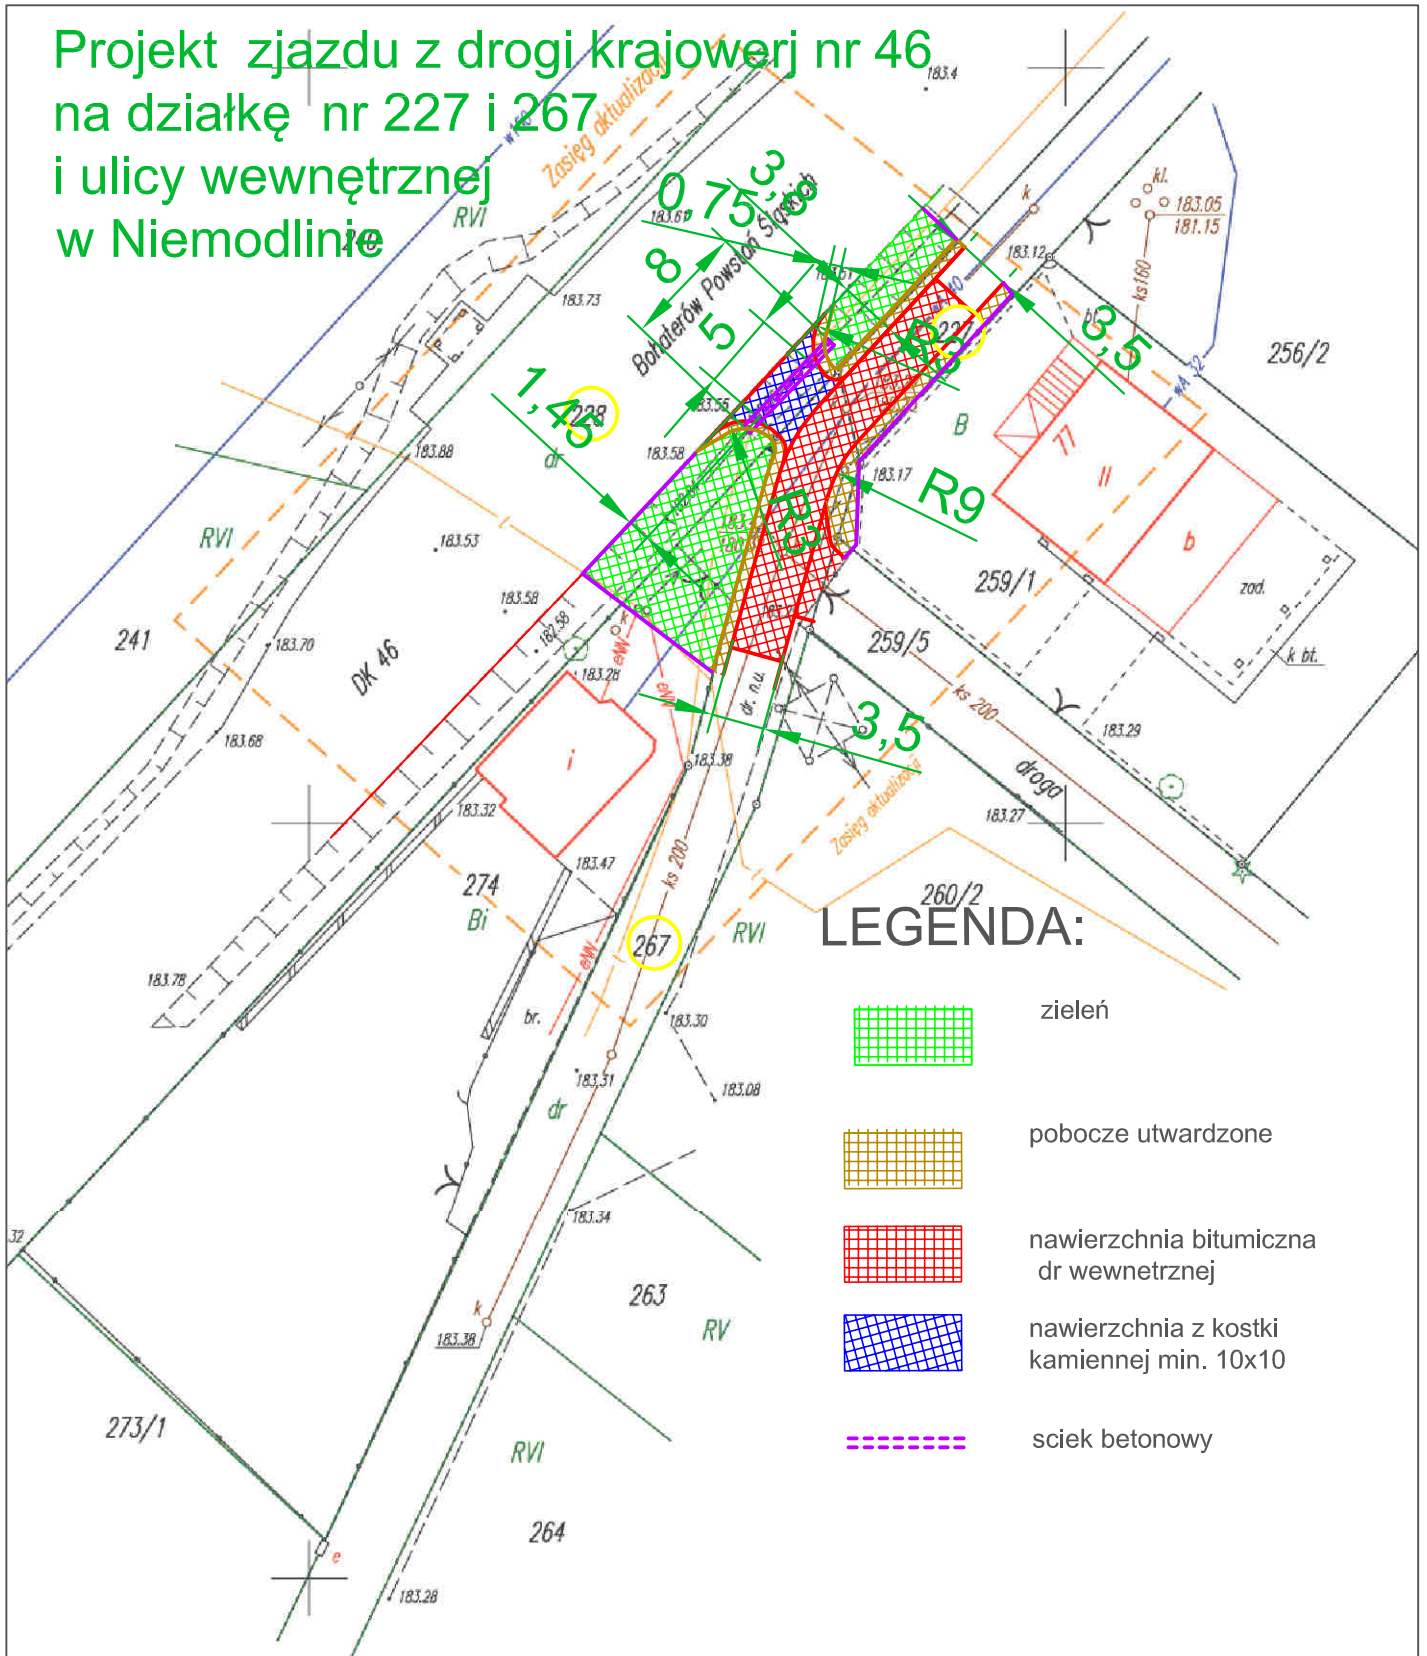

260/2
LEGENDA:

-  zielen
-  pobocze utwardzone
-  nawierzchnia bitumiczna
dr wewnętrznej
-  nawierzchnia z kostki
kamiennej min. 10x10
-  siek betonowy

Za zgodność z oryginałem

	Jednostka projektująca: BUDOWNICTWO OGÓLNE mgr inż. Agata Rybczyńska 49-100 Niemodlin, ul. Chopina 9	Zamawiający: GMINA NIEMODLIN ul. Bohaterów Powstań Śląskich 37 49-100 Niemodlin
	Projekt zjazdu z drogi krajowej nr 46 na działkę nr 227, 267 Niemodlin ul. Boh. Powst. Śl.	
Rys. 1 Projekt zagospodarowania terenu		Skala 1:500
Opracowanie: mgr Inż. Piotr Rybczyński mgr Inż., Inż. arch. Agata Rybczyńska	Uprawnienia: 237/94/OP	