
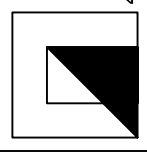


PRZEKRÓJ POPRZECZNY PRZEZ ZJAZD 1:25

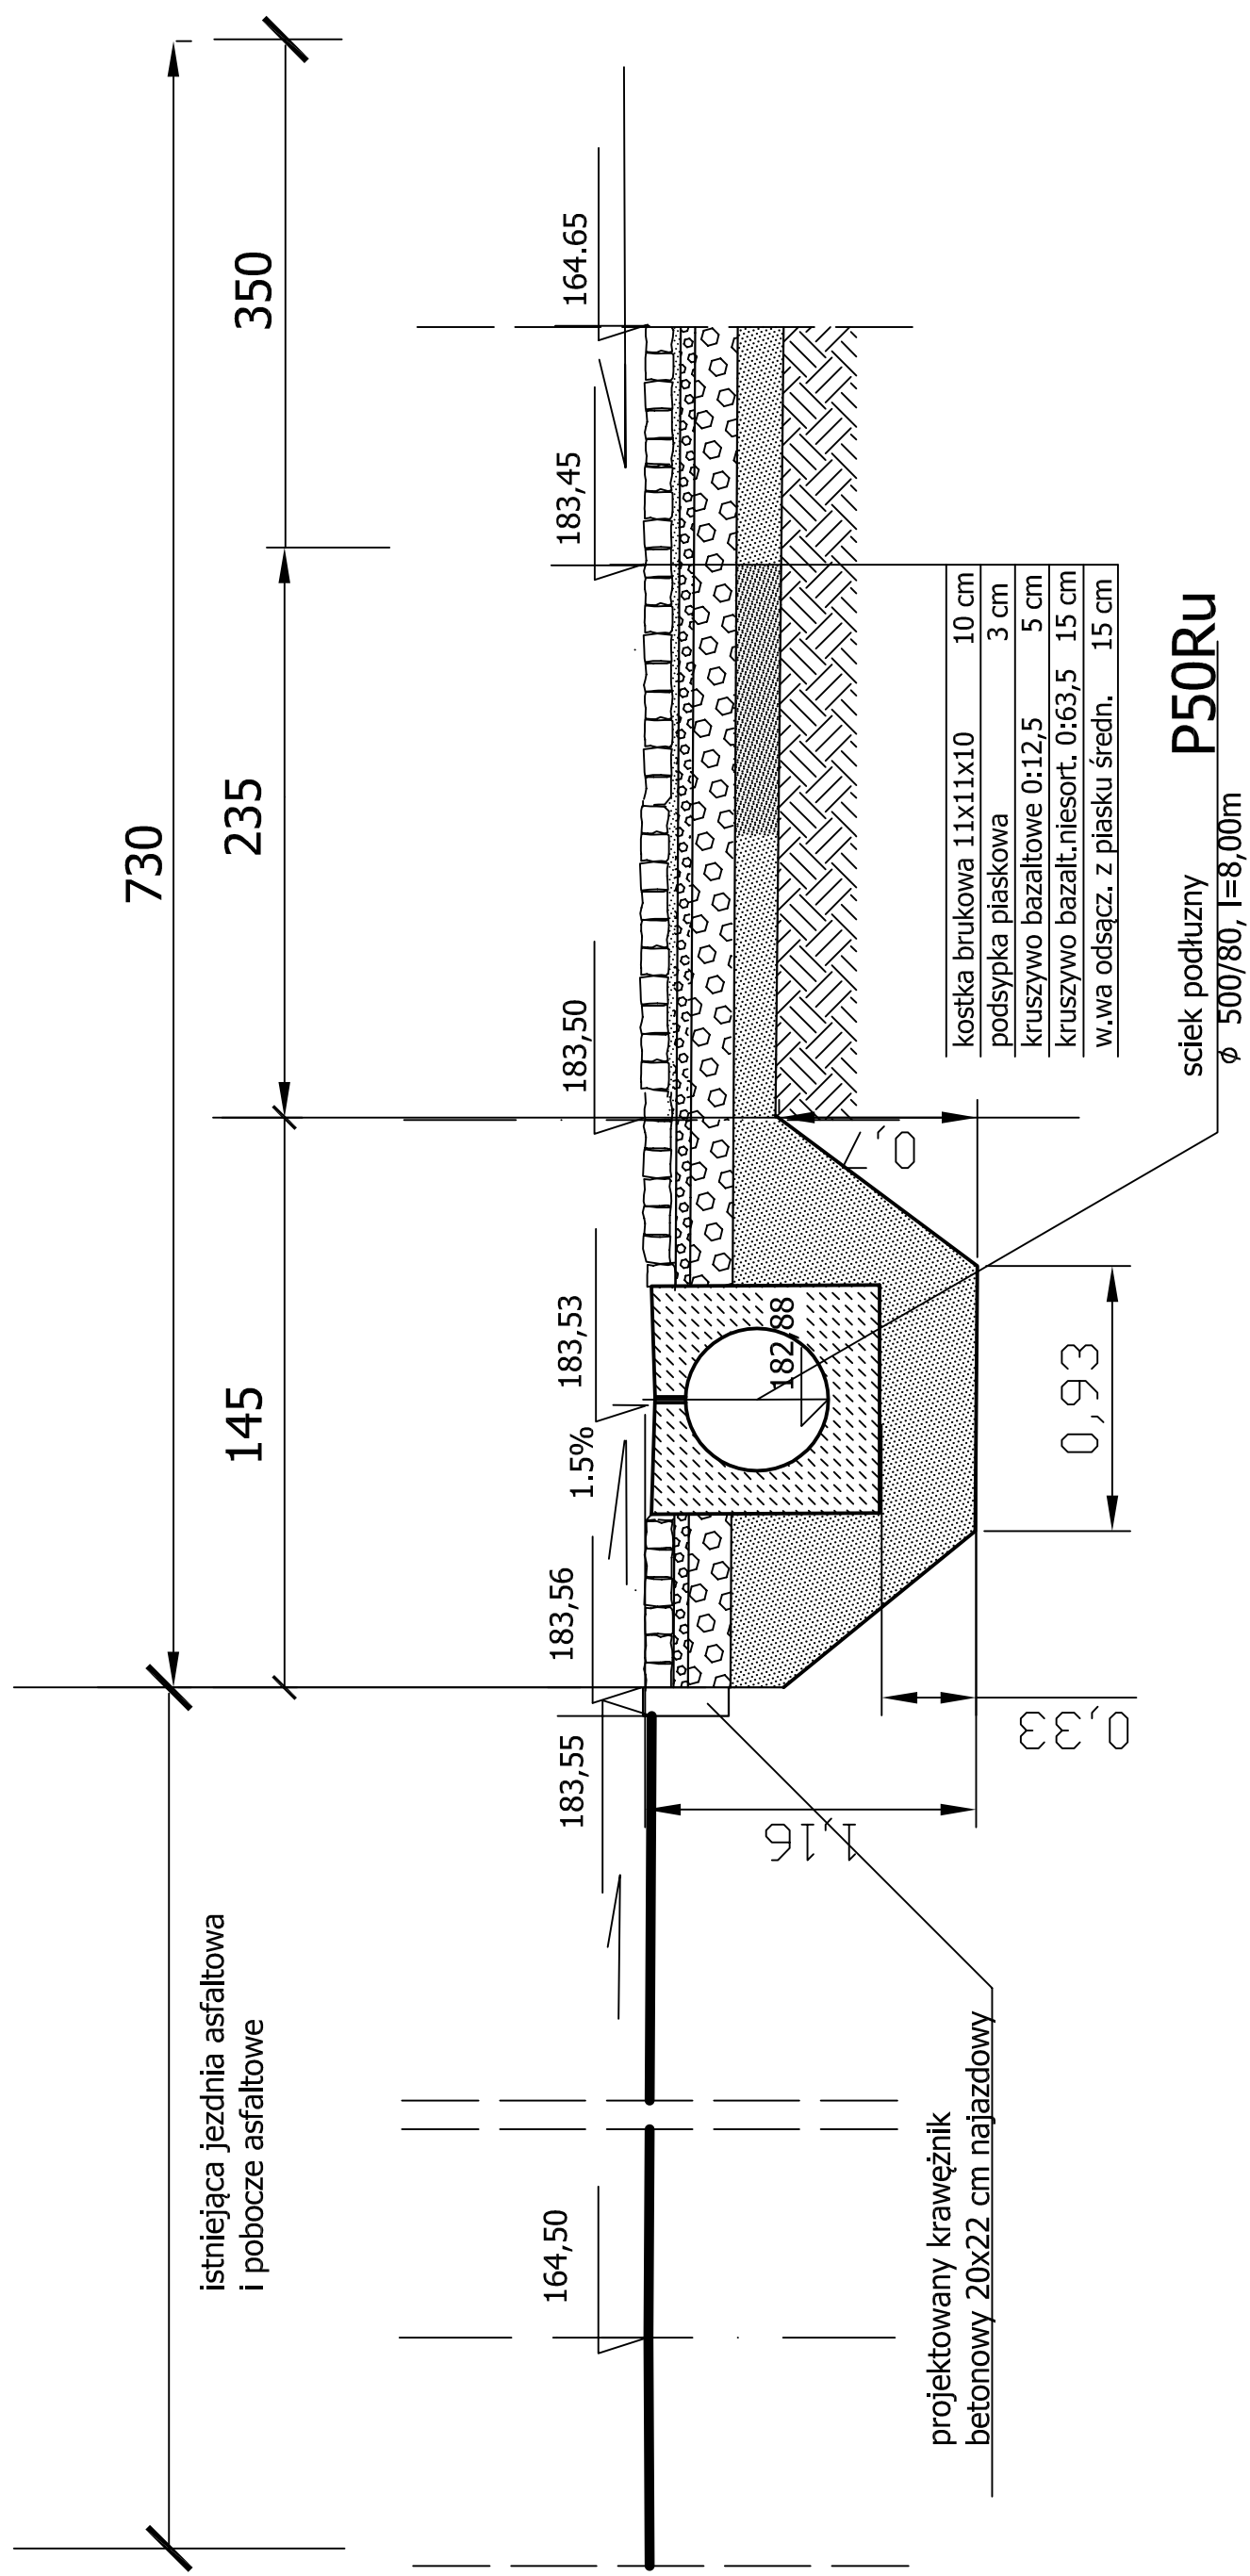

Jednostka projektująca:
BUDOWNICTWO OGÓLNE
 mgr inż. Agata Rybczyńska
 49-100 Niemodlin, ul. Chopina 9

Zamawiający:
GMINA NIEMODLIN
 ul. Bohaterów Powstań Śląskich 37
 49-100 Niemodlin

Projekt zjazdu na działkę nr 227, 267
 Niemodlin ul. Boh. Powst Śl.

Rys. 4.1 Przekrój poprzeczny przez przepust

Skala 1:25

Opracowanie:
 mgr inż.
 Piotr Rybczyński

Uprawnienia:
 237/94/OP

mgr inż., inż. arch.
 Agata Rybczyńska