



# PRZEKRÓJ KONSTRUKCYJNY A-A 1:25

## przepustu i zjazdu

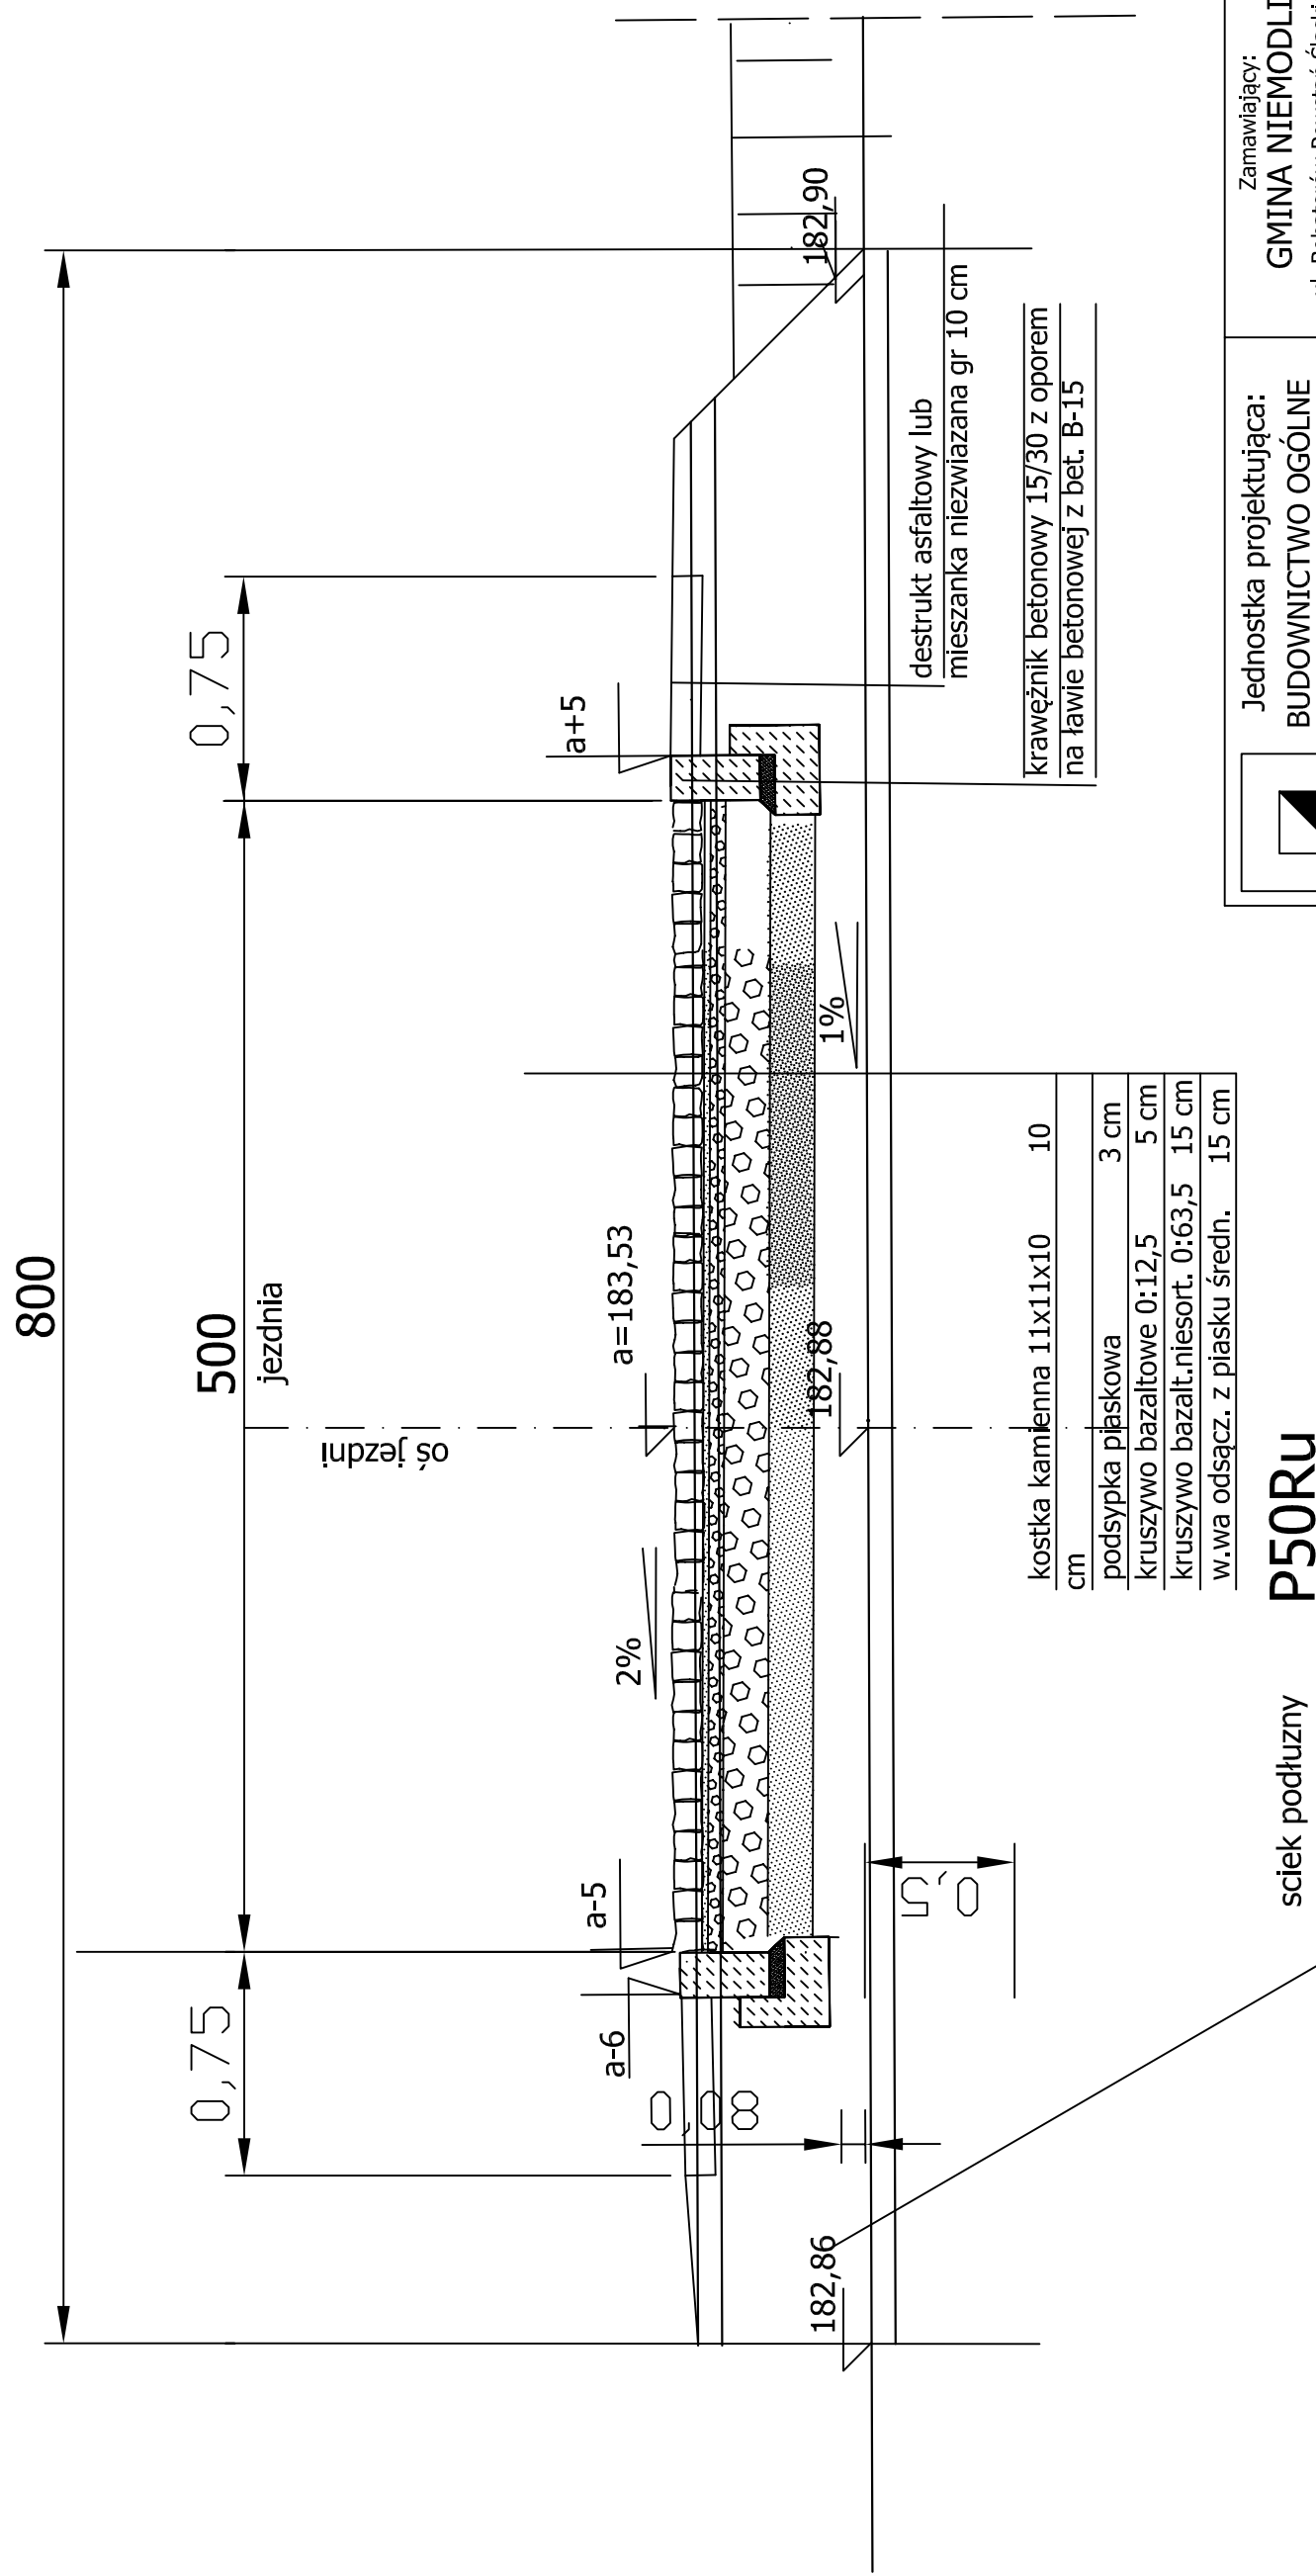

ściek podłużny **P50RU**  
 $\phi$  500/80, l=8,00m

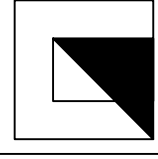

Jednostka projektująca:  
**BUDOWNICTWO OGÓLNE**  
 mgr inż. Agata Rybczyńska  
 49-100 Niemodlin, ul. Chopina 9

Zamawiający:  
**GMINA NIEMODLIN**  
 ul. Bohaterów Powstań Śląskich 37  
 49-100 Niemodlin

Projekt zjazdu na działkę nr 227, 267  
 Niemodlin ul. Boh. Powst Śl.

**Rys. 4.2 przekroj konstrukcyjny zjazdu**

**Skala 1:25**

Opracowanie:  
 mgr inż.  
 Piotr Rybczyński

Uprawnienia:  
 237/94/OP

mgr inż., inż. arch.  
 Agata Rybczyńska