
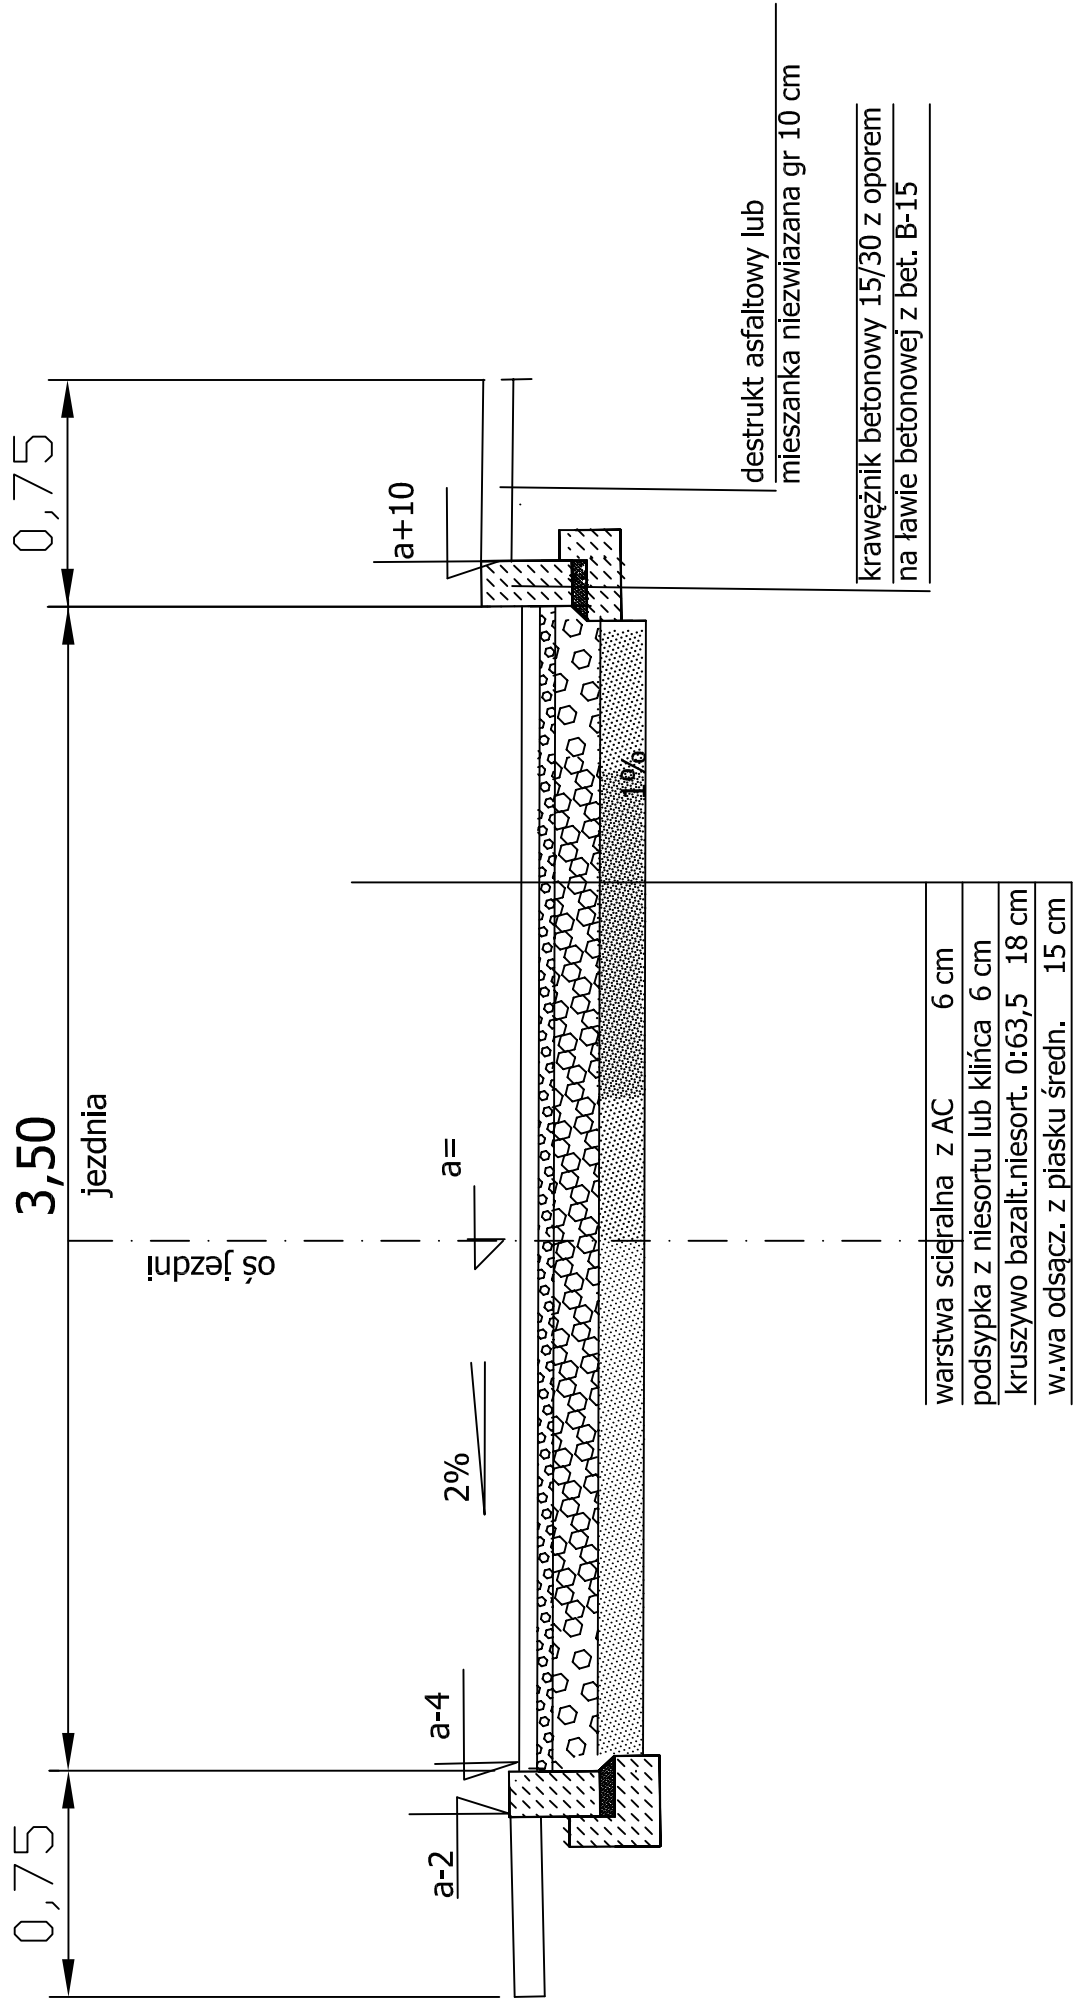


PRZEKRÓJ KONSTRUKCYJNY A-A 1:50

drogi wewnętrznej

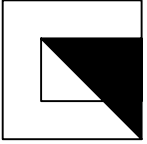

	Zamawiający: GMINA NIEMODLIN ul. Bohaterów Powstań Śląskich 37 49-100 Niemodlin	
	Jednostka projektująca: BUDOWNICTWO OGÓLNE mgr inż. Agata Rybczyńska 49-100 Niemodlin, ul. Chopina 9	
Projekt zjazdu na działkę nr 227, 267 Niemodlin ul. Boh. Powst Śl.		
Rys. 4.3 Przekrój konstrukcyjny drogi wewnętrznej Skala 1:50		
Opracowanie: mgr inż. Piotr Rybczyński mgr inż., inż. arch. Agata Rybczyńska	Uprawnienia: 237/94/OP	