


Słup aluminiowy SAL-5

o średnicy 120 mm przy podstawie

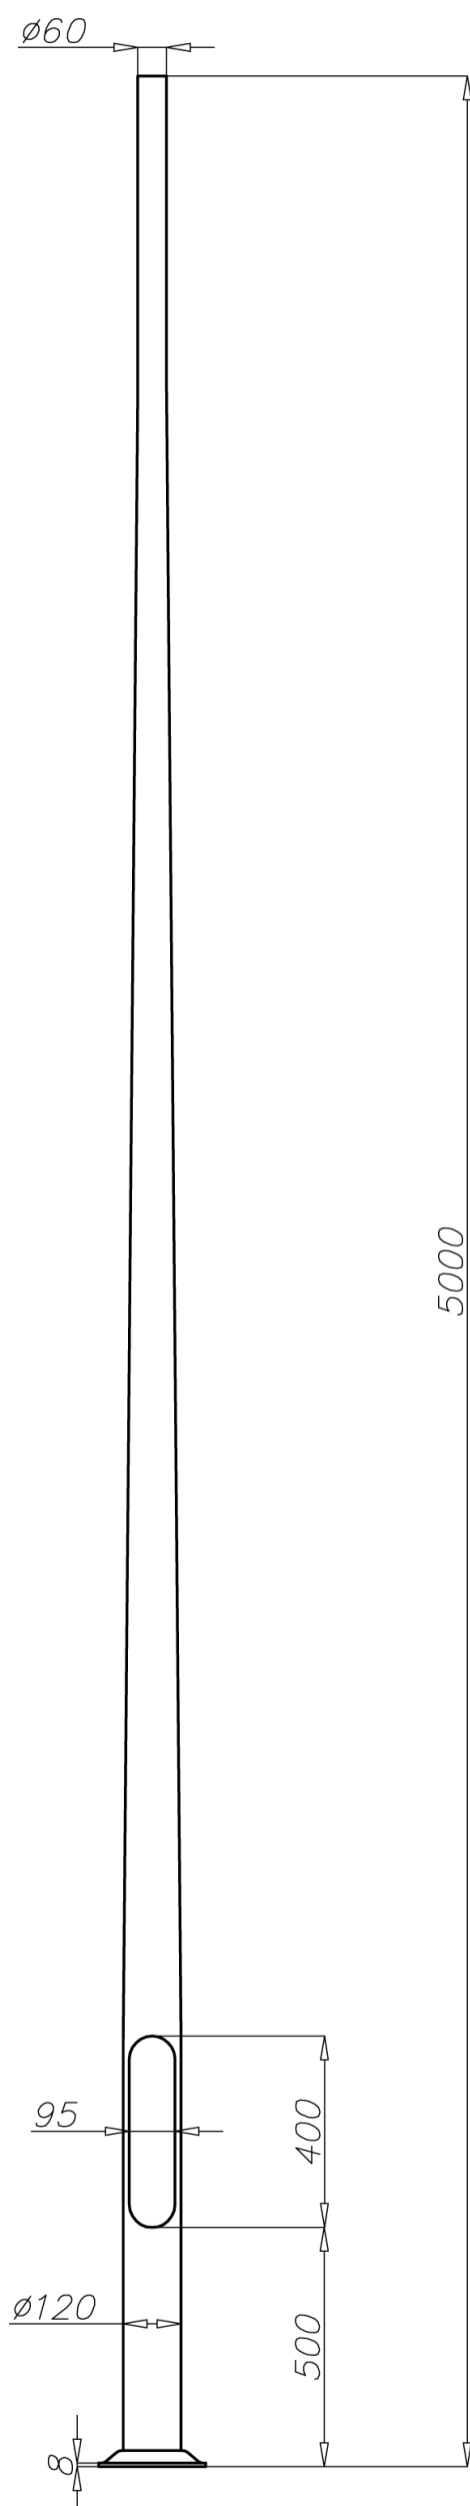

Dane techniczne

Typ słupa	SAL-5
Kod produktu	42203
Wysokość słupa H [m]	5,0
Grubość ścianki słupa [mm]	4,0
Waga netto [kg]	16,9
Orientacyjna objętość jednostkowa [m ³]	0,112
Oprawy do montażu bezpośrednio na słupie	oprawy z mocowaniem $\varnothing 60$ o parametrach wagi i powierzchni nie przekraczających danych z tabeli wytrzymałościowej
Typ stosowanych wysięgników	wg tabeli wytrzymałościowej
Typ fundamentu / kosza zbrojeniowego	B-50 / Z-50
Kod fundamentu / kosza zbrojeniowego	311150 / 311205
Komplet elementów złącznych zwykłych / zrywalnych	4006 / 4007

Tabele wytrzymałościowe

SAL-5 kod 42203		Dopuszczalna powierzchnia boczna pojedynczej oprawy [m ²] dla Cx=0,7			
		Vref. = 22 m/s	Vref. = 24 m/s	Vref. = 26 m/s	Vref. = 28 m/s
typ wysięgnika	dopuszczalna waga pojedynczej oprawy	I strefa, II kateg. terenu	I i III strefa, II kateg. terenu do 450m n.p.m.	II strefa, II kateg. terenu	III strefa, II kateg. terenu do 755m n.p.m.
WA-01	10	0,58	0,46	0,3	0,26
WA-1	10	0,6	0,48	0,32	0,27
WA-2	10	0,44	0,34	0,2	0,16
WA-4	10	0,34	0,25	x	x
WA-5/1	10	0,3	0,23	0,14	x
WA-8/1	10	0,35	0,27	0,16	0,13
WA-11/1	10	0,3	0,23	0,13	x
WA-14/1	10	0,34	0,26	0,16	0,13
WA-14/2	8	0,14	x	x	x
WA-15/1 P	10	0,35	0,27	0,17	0,13
WR-1/1	15	0,35	0,28	0,2	0,17
WR-4/1	15	0,31	0,25	0,17	0,15
WN-1	15	0,42 (Cx=1)	0,34 (Cx=1)	0,24 (Cx=1)	0,21 (Cx=1)
WN-2	8	0,21 (Cx=1)	0,17 (Cx=1)	0,12 (Cx=1)	0,1 (Cx=1)

SAL-5 kod 42203		Dopuszczalna powierzchnia boczna opraw i wysięgników [m ²] dla Cx=1			
		Vref. = 22 m/s	Vref. = 24 m/s	Vref. = 26 m/s	Vref. = 28 m/s
Dopuszczalna masa opraw i wysięgników [kg]		I strefa, II kateg. terenu	I i III strefa, II kateg. terenu do 450m n.p.m.	II strefa, II kateg. terenu	III strefa, II kateg. terenu do 755m n.p.m.
20		0,48	0,40	0,29	0,25

- powierzchnia: aluminium szlifowane
- anodowanie w 10 kolorach, każdy z możliwością wytłuszczania
- opcja malowania proszkowego wg RAL (inne farby na życzenie klienta)
- zabezpieczenie elastomerem w kolorze słupa do wysokości 350 mm (inna wysokość na życzenie klienta)
- wnęka standard ROSA
- pakowanie: włóknina polipropylenowa
- certyfikat bezpieczeństwa biernego 100NE2